




# Situationsplan

Bilag D til Bestemmelser for automatiske brandalarmeringsanlæg (Version 1.0 (februar 2021))

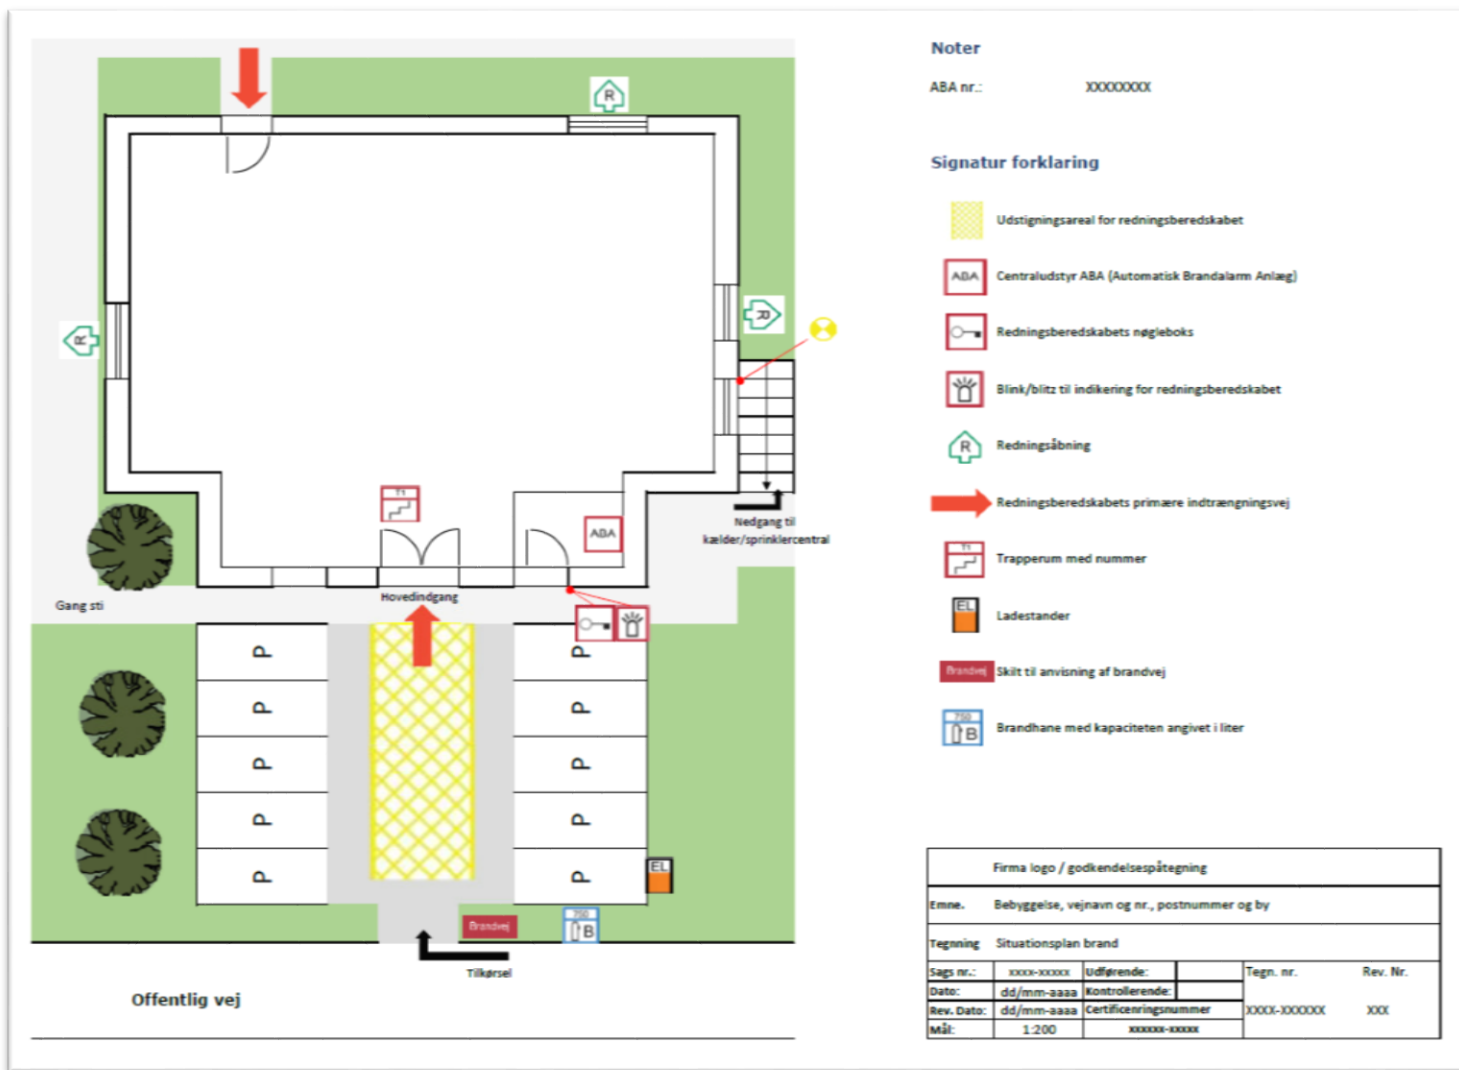

Situationsplanen skal for byggeri i brandklasse 2-4 udfærdiges af den certificerede brandrådgiver og skal angive byggeriets brandmæssige disponering på grunden. Situationsplanen er et dokument, der bl.a. kan benyttes af redningsberedskabet til at udfærdige indsatsplaner ud fra.

Alle situationsplaner skal udfærdige iht. Bygningsreglementets vejledning til kapitel 5 – Brand, Bilag 13: Udfærdigelse af planer i forhold til brand

Situationsplaner viser som udgangspunkt etagen, hvor redningsberedskabet's betjeningspanel er placeret. Situationsplaner udføres i et størrelsesforhold, hvor de bygningsmæssige detaljer som døre og trapper i adgangsvejen fremgår tydeligt.